


změnená schémata zapojení pro

tepelné čerpadlo Clima-Split pouze chlazení ve spojení s teplovod. vytápěním

Upozornění:

Schéma platí pouze ve spojení s: (jednotka/č. schématu)

CRL 11 evo max PWW+WP/68-34-110-002 ; CRL 11 evo max PWW+WP-K2/68-34-110-006 ; CRL 13-19 evo max PWW+WP/68-34-130-003 ; CRL 13-19 evo max PWW+WP-K2/68-34-130-005

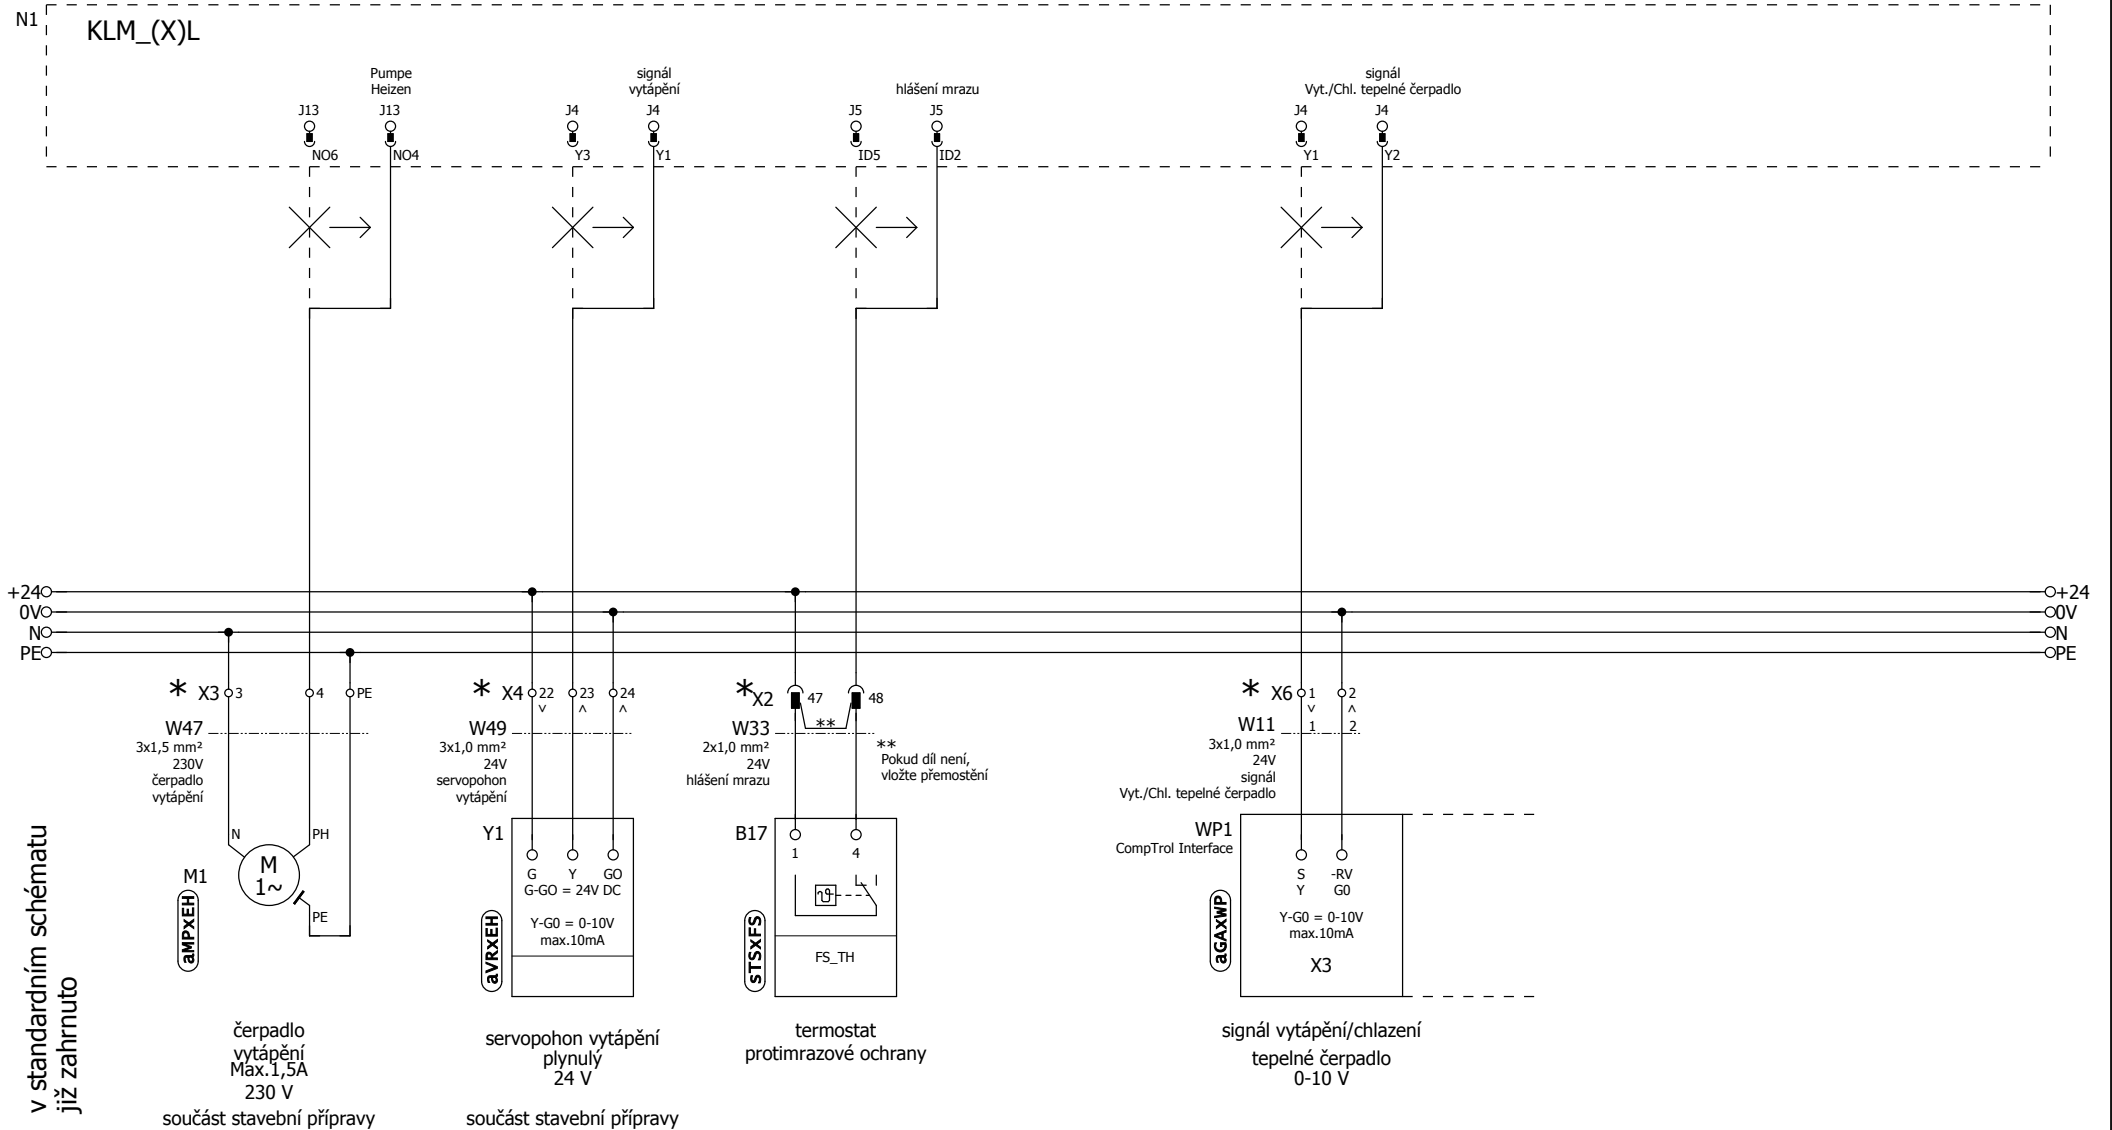

* v standardním schématu již zahrnuto

01	04.04.2019	MAI	datum	06.03.2020
			zprac.	MAI
			ověřeno	
změna	datum	jméno	vznik	68-34-110-010

jednotka CRL x evo max PWW+WP-nur-Kühlen



přizpůsobení elektroinstalace regulaci CRL x evo max

68-34-110-010			=
			+
Odd.: TAK	EPLAN P8 2.8.3	Art.Nr. 6661065_CZ	list 1 od 1 listy